



VISTA FRONTAL
ESCALA 1/25

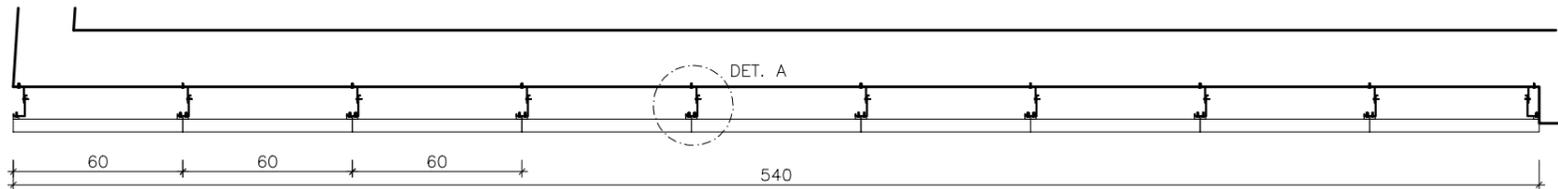

PLANTA BAIXA
ESCALA 1/25

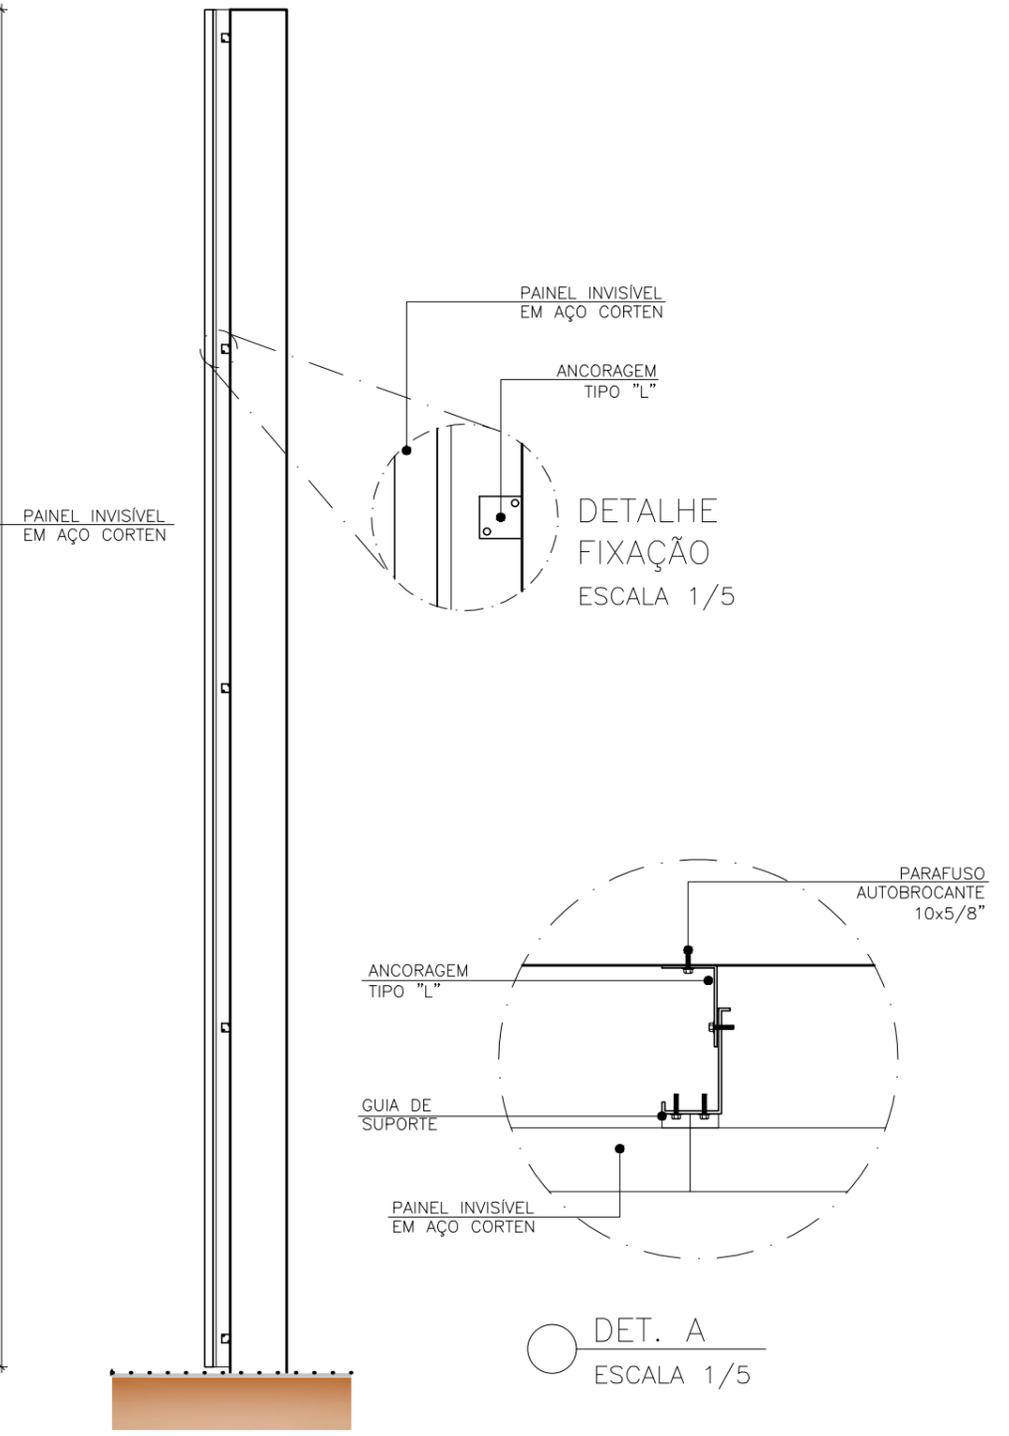

VISTA LATERAL
ESCALA 1/25

CONTEÚDO:	CENTRO DE ACOLHIMENTO		FOLHA Nº:	18	TCC II	
ESCALA:	INDICADA	DATA:	DEZ/2020	Nº DE FOLHAS:	21	
ASSUNTO:	DETALHAMENTO PAINEL INVISÍVEL				AUTOR:	JÉSSICA DA SILVA SANTOS
					ORIENTADOR:	ELISÂNGELA LEÃO